


Vista A

- Divisória em drywall com isolamento térmico, acústico em lâ de rocha - montante 70mm
- J1) Janela de Correr de Vidro Temperado — 2.00 x 1.00 — 1.10
- Revestimento em Tinta emborrachada lavável, fosca - cor branca
- P1) Kit de porta para drywall - 0.90x2.10

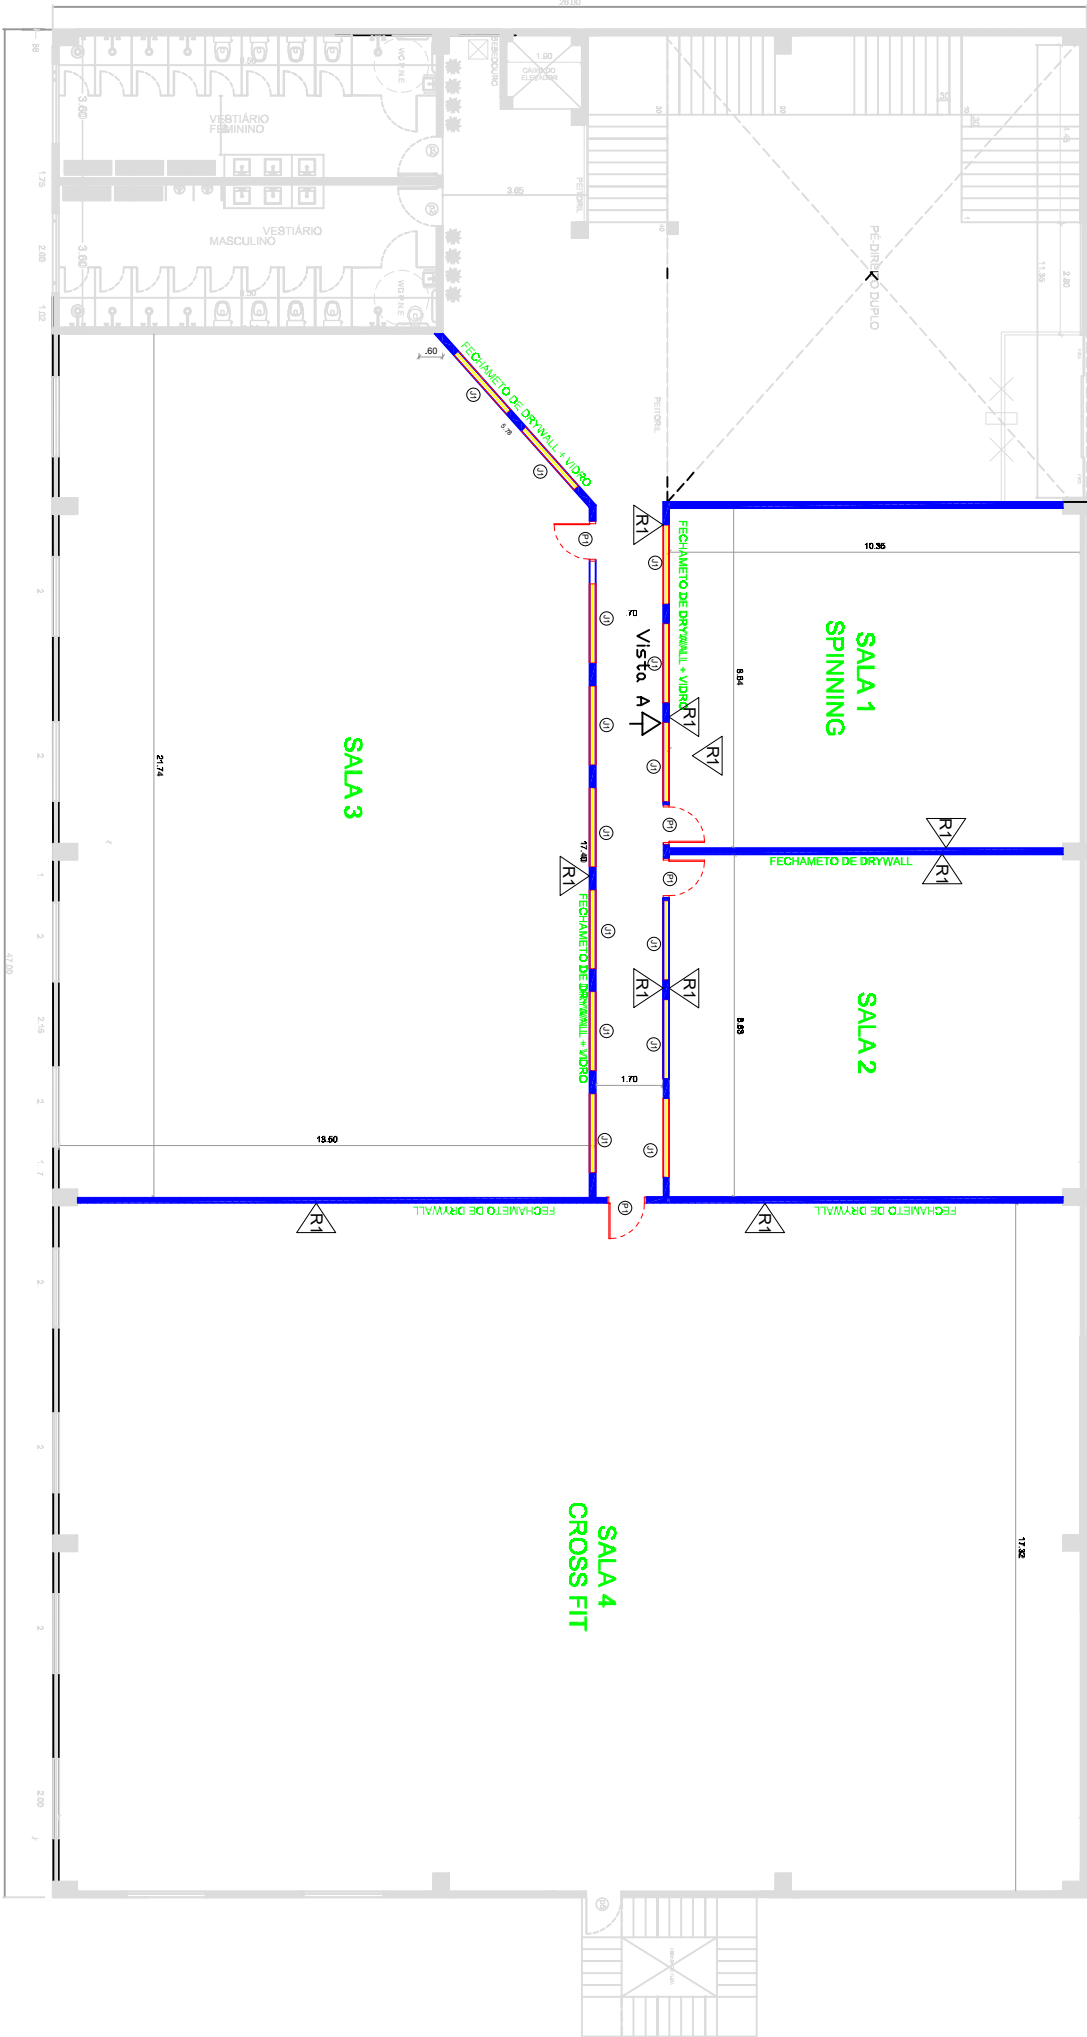

MURILLO BARBOSA
GERENCIAMENTO E PLANEJAMENTO
DE ENGENHARIA